


Evanjelický Kostol

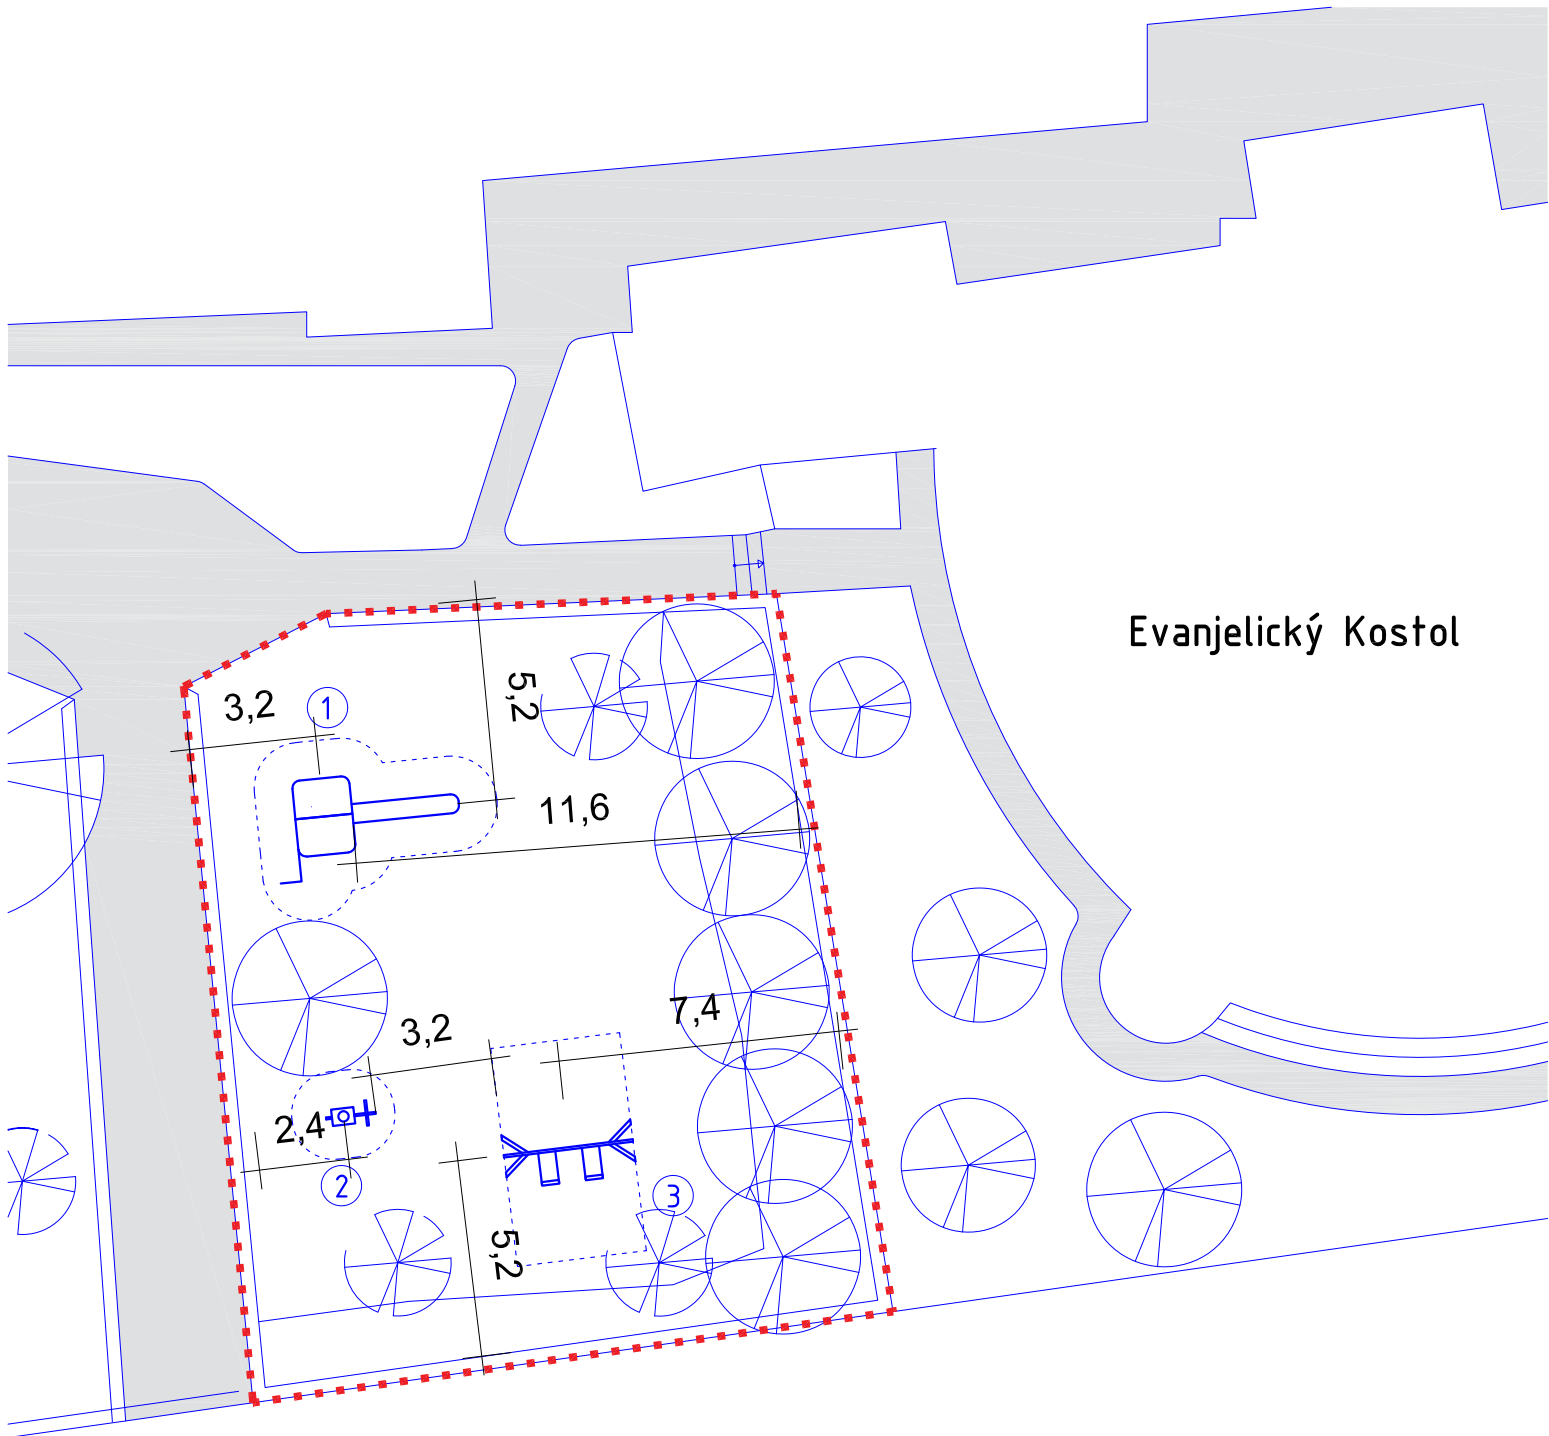


- 1 Vežička so strieškou, šmykl'avkou a sieťou
- 2 Jednomiestna hojdačka na pružine
- 3 Dvojitá reťazová hojdačka


— bezpečnostná zóna

— Riešené územie

○ Strom

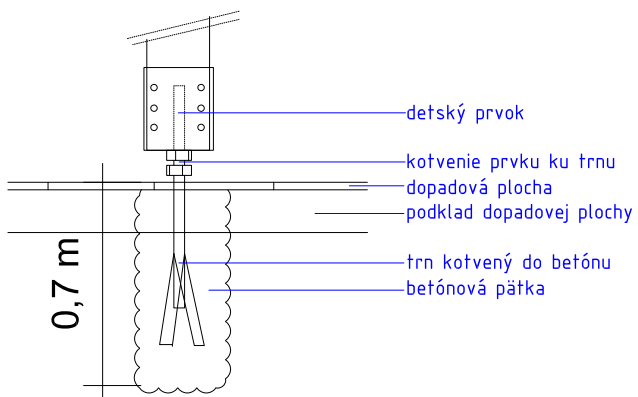

princiálny detail kotvenia

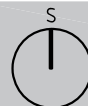

Schematické umiestnenie prvkov

Vypracoval: Ing. arch. Dušan Ševela